
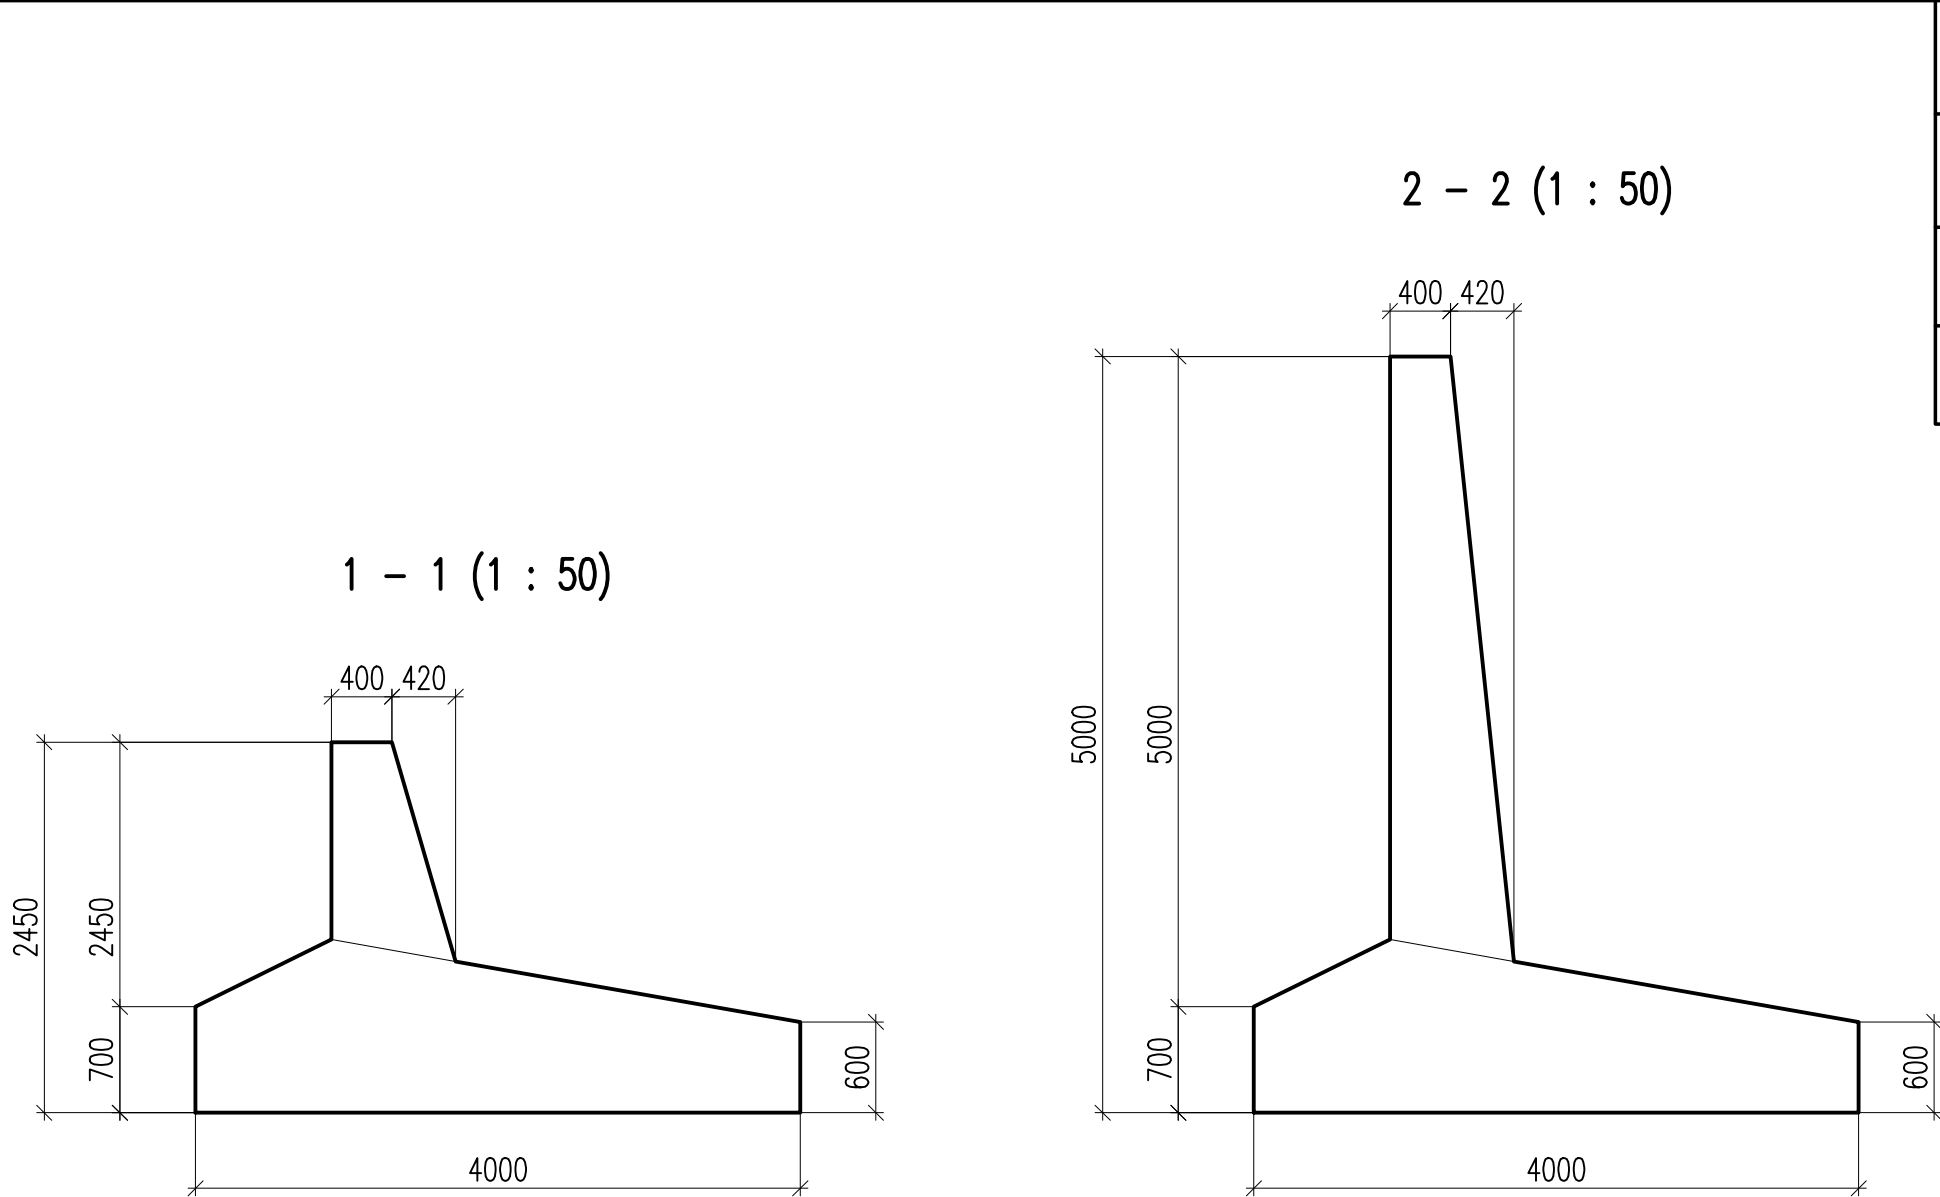


Инв. № подл.	
Подпись и дата	
Взам. инв. №	

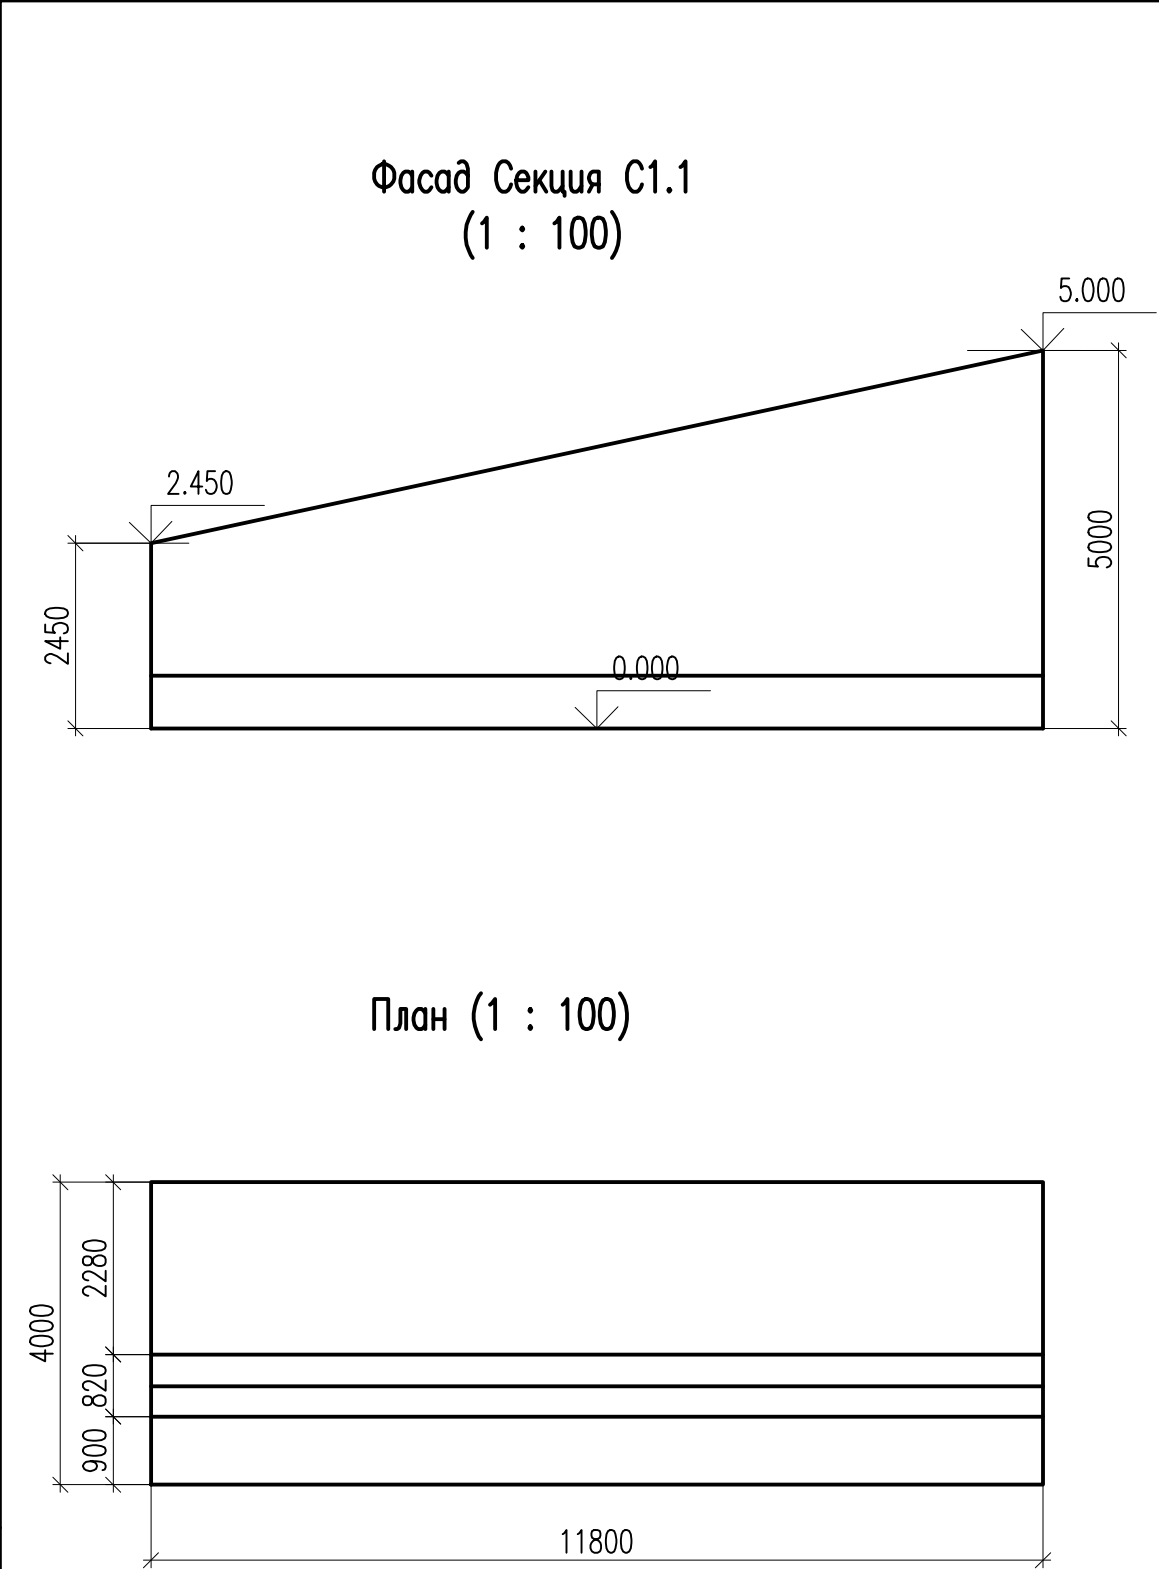

Ведомость основных объемов работ		
Наименование работ	Ед.изм.	Кол.
Ростверк подпорных стен монолитный железобетонный – бетон В30 F1200 W8 ГОСТ 26633–2015	м3	41.2
Тело подпорных стен монолитное железобетонное – бетон В30 F1300 W8 ГОСТ 26633–2015	м3	19.6

1. Все виды выведены на лист в соответствии с масштабами видовых экранов. В модели они отрисованы в масштабе 1:1.
2. Обозначение сечения производится пользователем вручную.
3. Создание и оформление листа (на данном этапе разработки) производится пользователем вручную.

						010125/РД–ИСС01.1.1–ПСТ				
						Автомобильная дорога общего пользования "Шир–Лоризен–Рохан–Гондор–Мордор"				
Изм.	Кол.уч.	Лист	Ндок.	Подп.	Дата	Подпорная стена на съезде С1 Подпорная стена		Стадия	Лист	Листов
Разраб.		Иноземцева			01.01.25			Р	1	7
Проверил						Секция С1.1. Опалубочный чертеж. Результат работы программы				
ГИП										
Н. контр.										
Гл. спец.										