
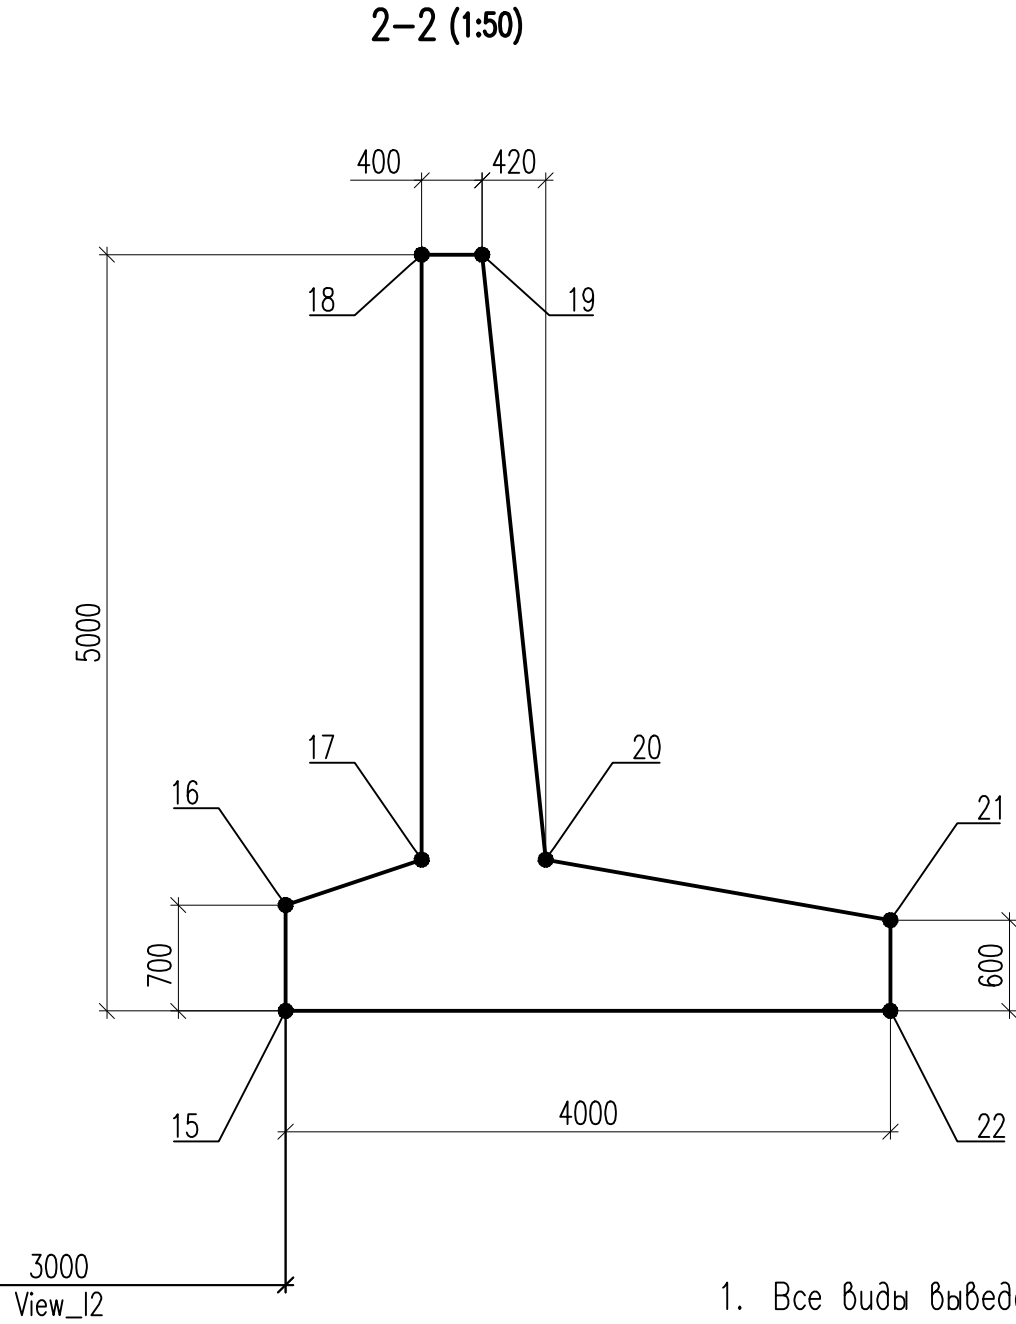
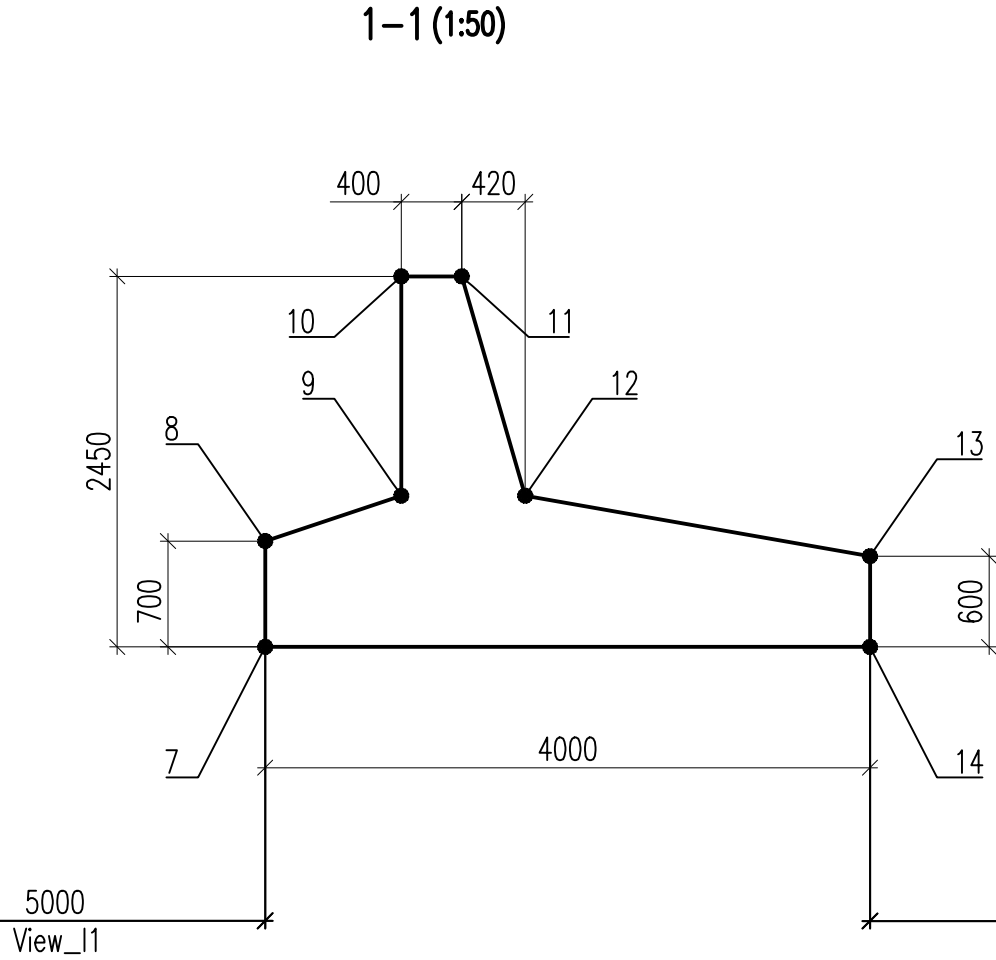


Инов. № подл.	
Подпись и дата	
Взам. инв. №	

Таблица координат разбивочных точек

Секция С1.1			
N	X, м	Y, м	
1	0.000	1.000	
2	1.000	2.000	
3	2.000	3.000	
4	3.000	4.000	

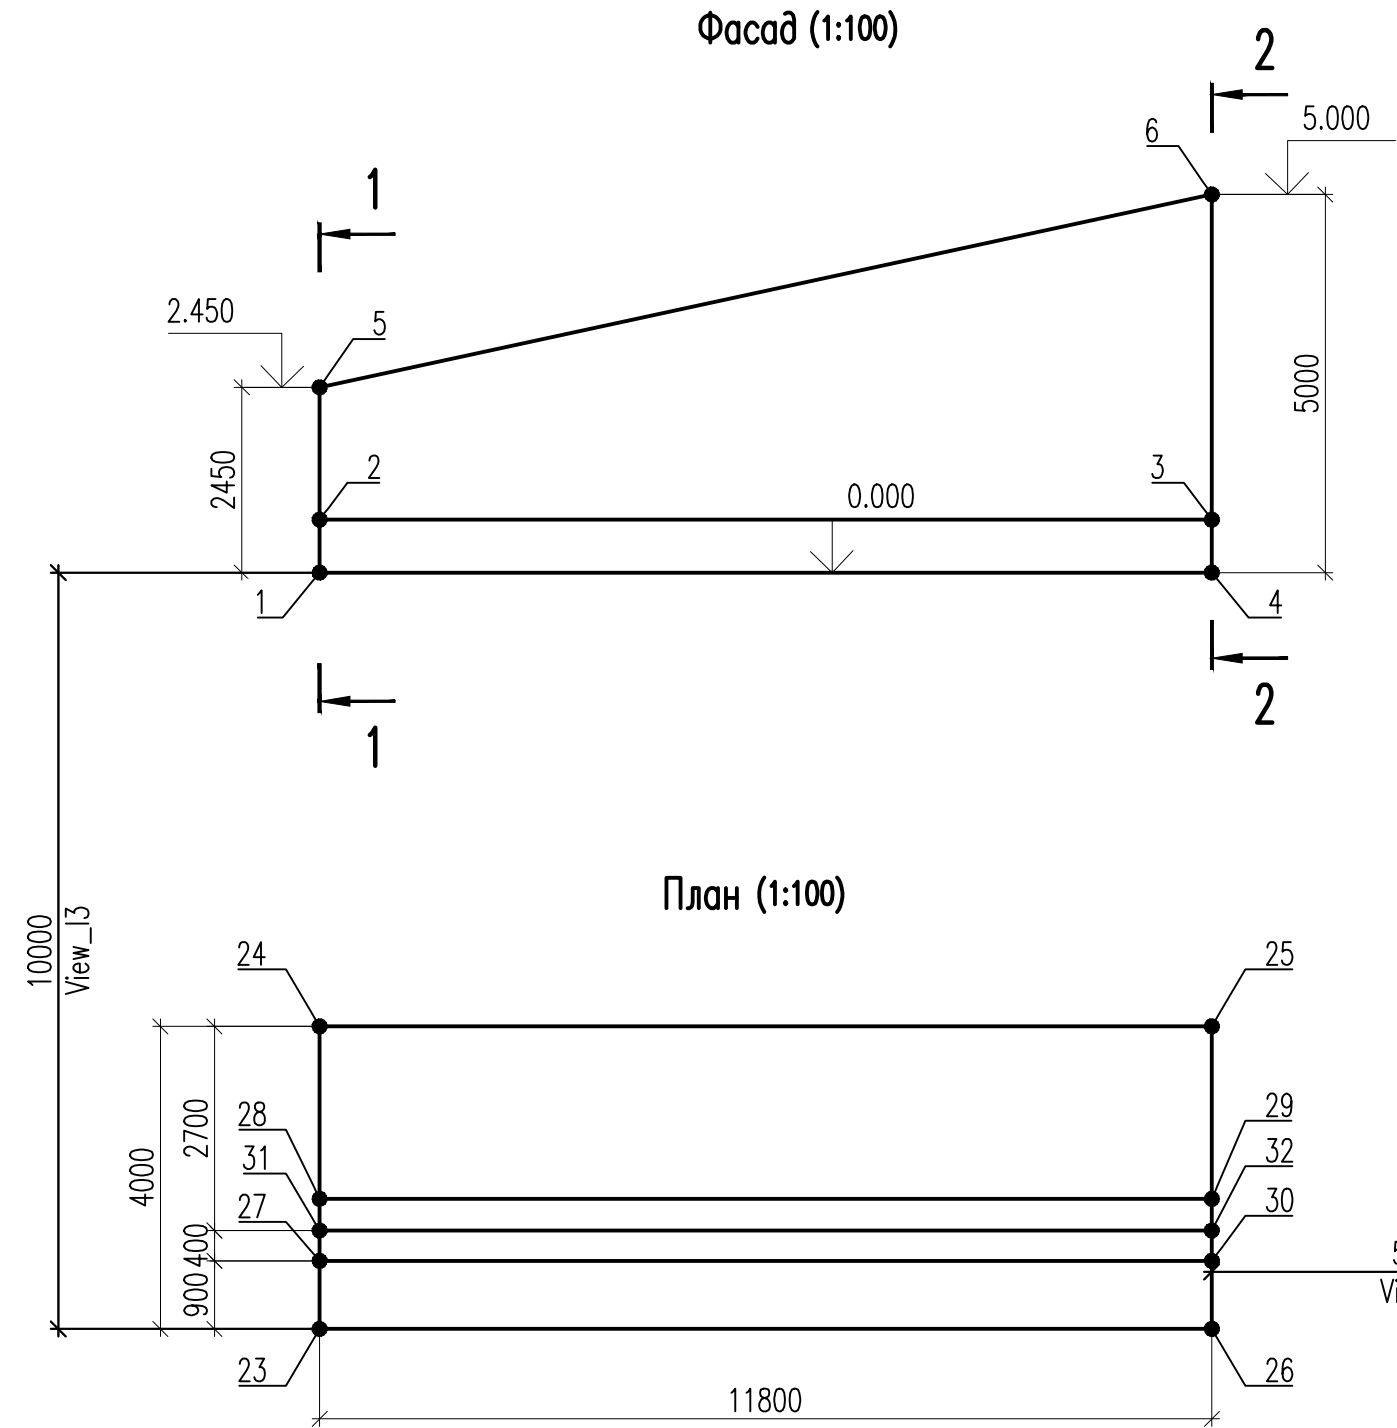

1. Все виды выведены на лист в соответствии с масштабами видовых экранов. В модели они отрисованы в масштабе 1:1.
2. Отметки с точками и размеры между видами не проставляются и не выводятся на печать в результате работы программы.

Ведомость основных объемов работ

Наименование работ	Ед. изм.	Кол.
Ростверк подпорных стен монолитный железобетонный – бетон В30 F <sub>2</sub> 200 W8 ГОСТ 26633–2015	м³	35.3
Тело подпорных стен монолитное железобетонное – бетон В30 F <sub>3</sub> 300 W8 ГОСТ 26633–2015	м³	13.8

185

						010125/РД-ИСС01.1.1-ПСТ				
						Автомобильная дорога общего пользования "Шир-Лориэн-Рохан-Гондор-Мордор"				
Изм.	Кол.уч.	Лист	Ндок.	Подп.	Дата	Подпорная стена на съезде С1 Подпорная стена		Стадия	Лист	Листов
Разраб.	Иноземцева			01.01.25	Р			1	7	
Проверил										
ГИП										
						Секция С1.1. Опалубочный чертеж. Макет				
Н. контр.										
Гл. спец.										